




IREGSZEMCSE KÖZSÉG TELEPÜLÉSRENDEZÉSI TERVE FELÜLVIZSGÁLAT 2020.

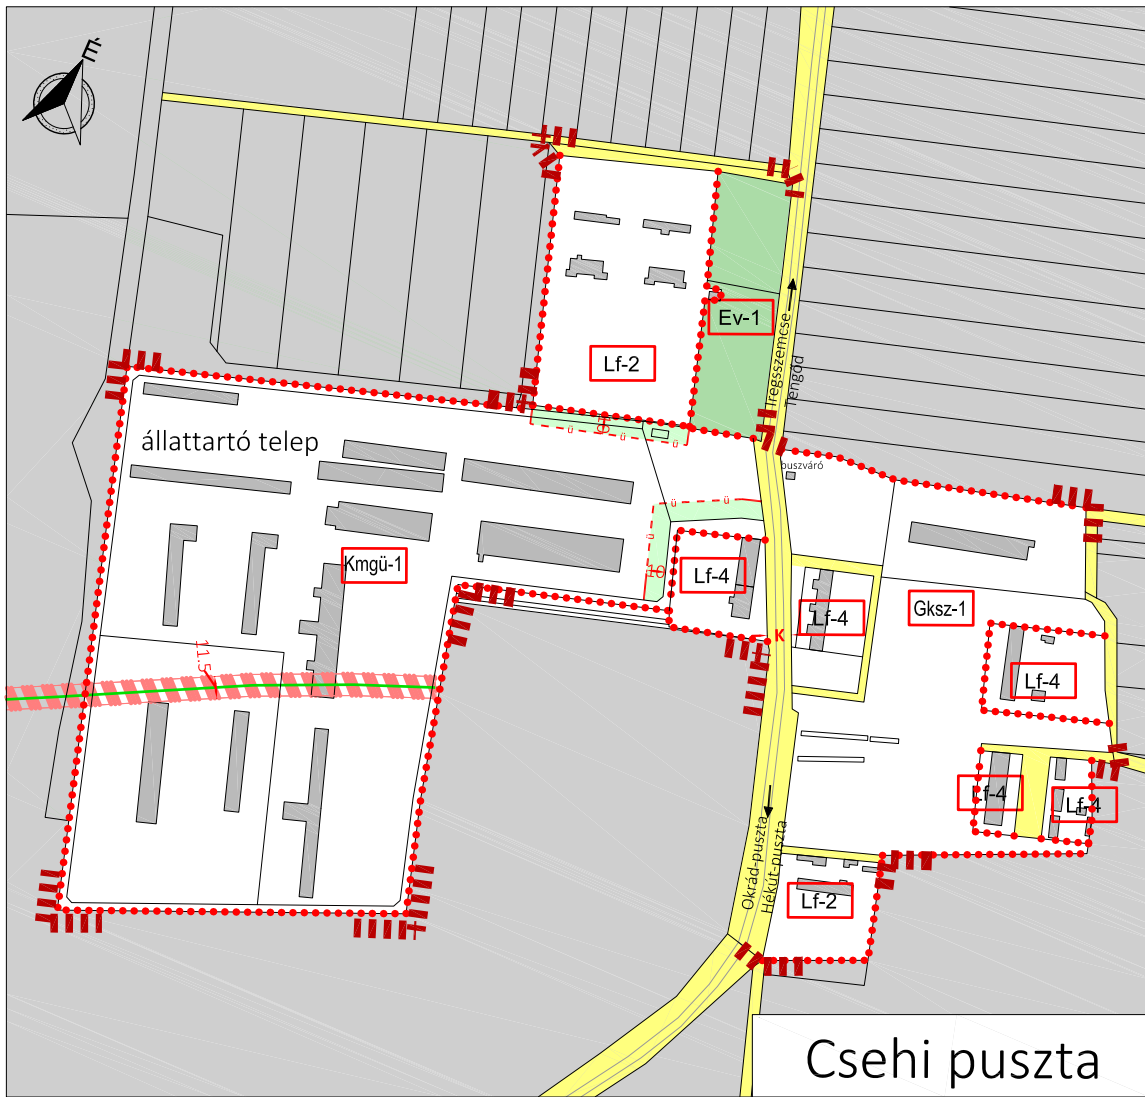


Csehi puszta

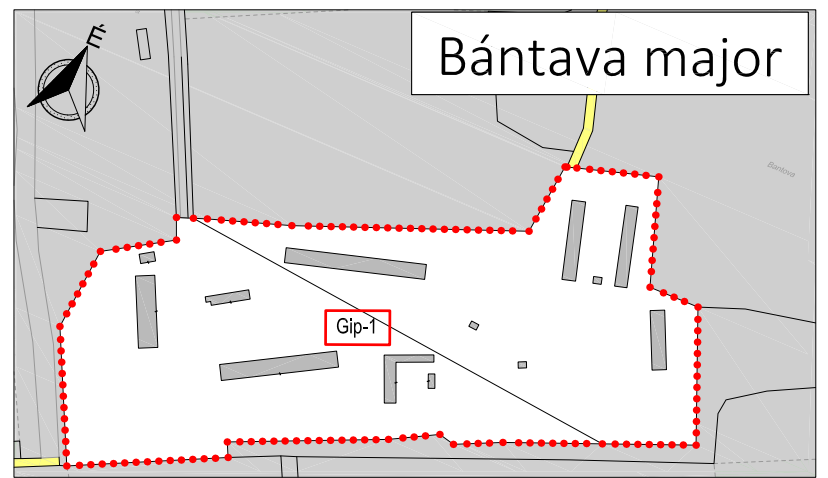


Bántava major

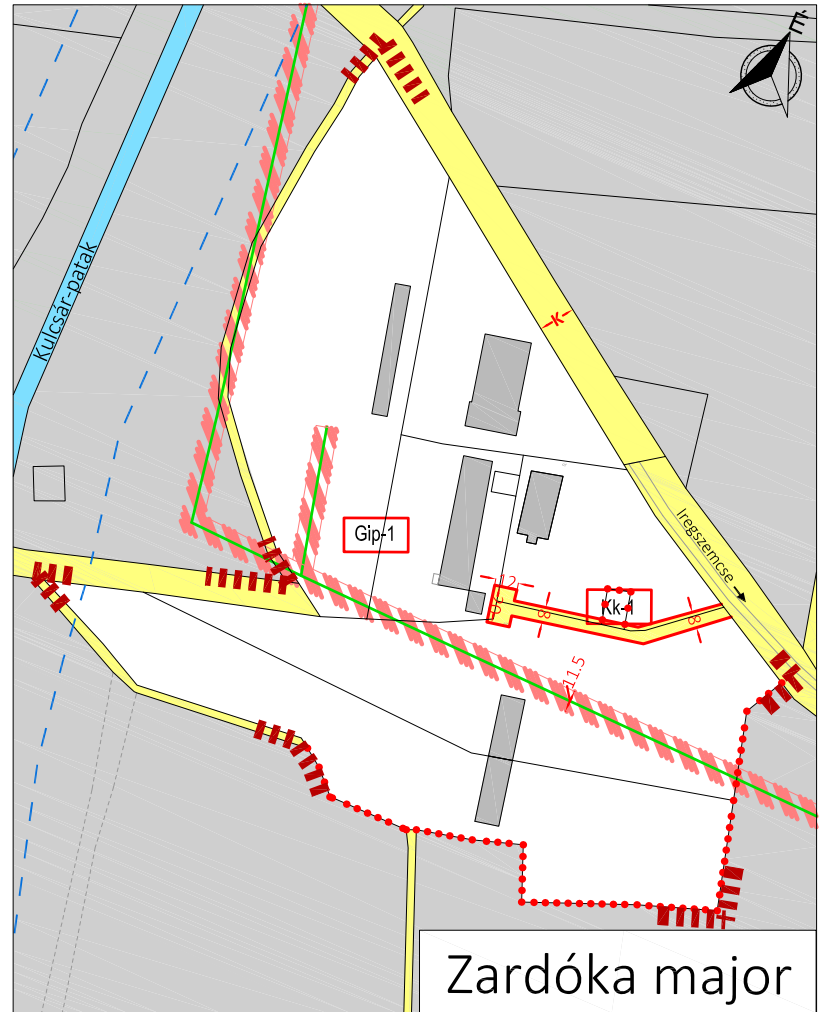

Zardóka major

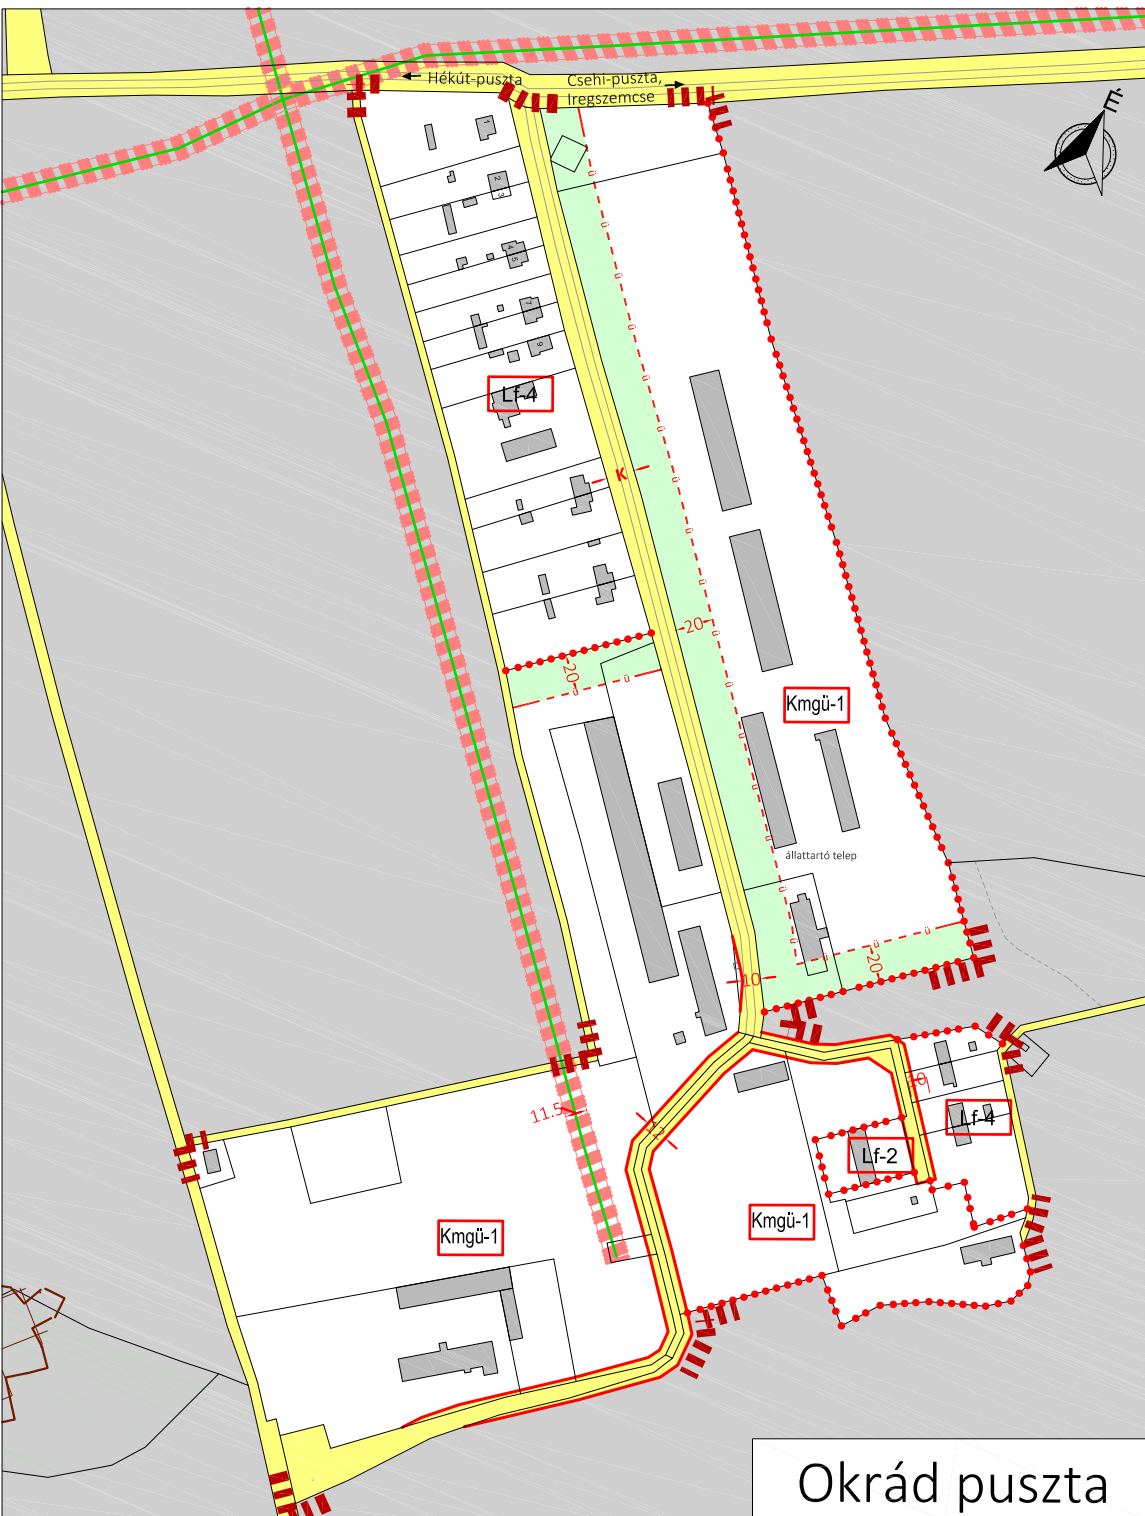

Okrád puszta

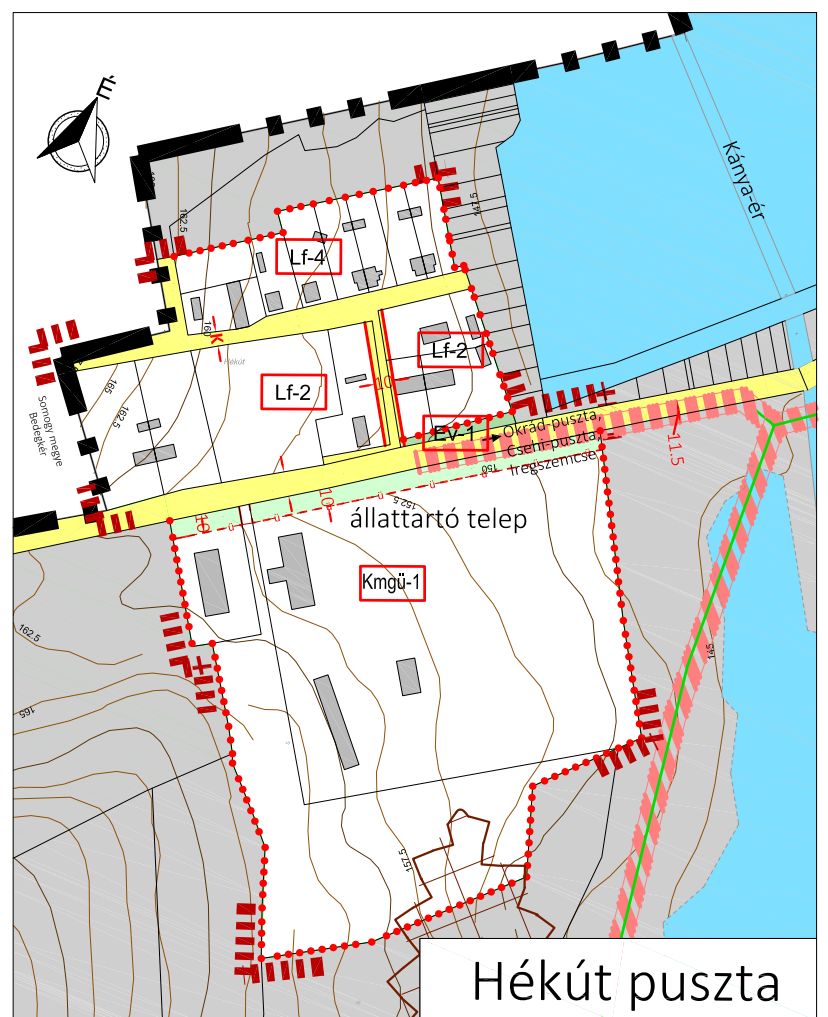

Hékút puszta

Jelmagyarázat lásd SZ-1 tervlap

A/2020. ÖNKORMÁNYZATI RENDELET 3. MELLÉKLETE

TELEPÜLÉS NEVE:	IREGSZEMCSE	RAJZSZÁM:	Sz-3
MUNKA MEGNEVEZÉSE:	KÜLTÉR. PUSZTÁK SZABÁLYOZÁSI TERVE	MUNKA SZÁMA:	117/ 2019.
TERV FAJTÁJA:	ZÁRÓ SZAKMAI VÉLEMÉNYKÉRÉS ANYAGA	DÁTUM:	2020.11.
TERVEZŐ CÉG:	ColoLine Terv Építészeti és Városfejlesztési Kft Szekszárd, Zrínyi u. 15. +3620 558 3498	MÉRETARÁNY:	1 : 4 000
KÉSZÜLT AZ ÁLLAMI ALAPADATOK FELHASZNÁLÁSÁVAL		JÓVÁHAGYÓ HATÁROZAT SZÁMA:	