IREGSZEMCSE TELEPÜLÉSRENDEZÉSI TERVE

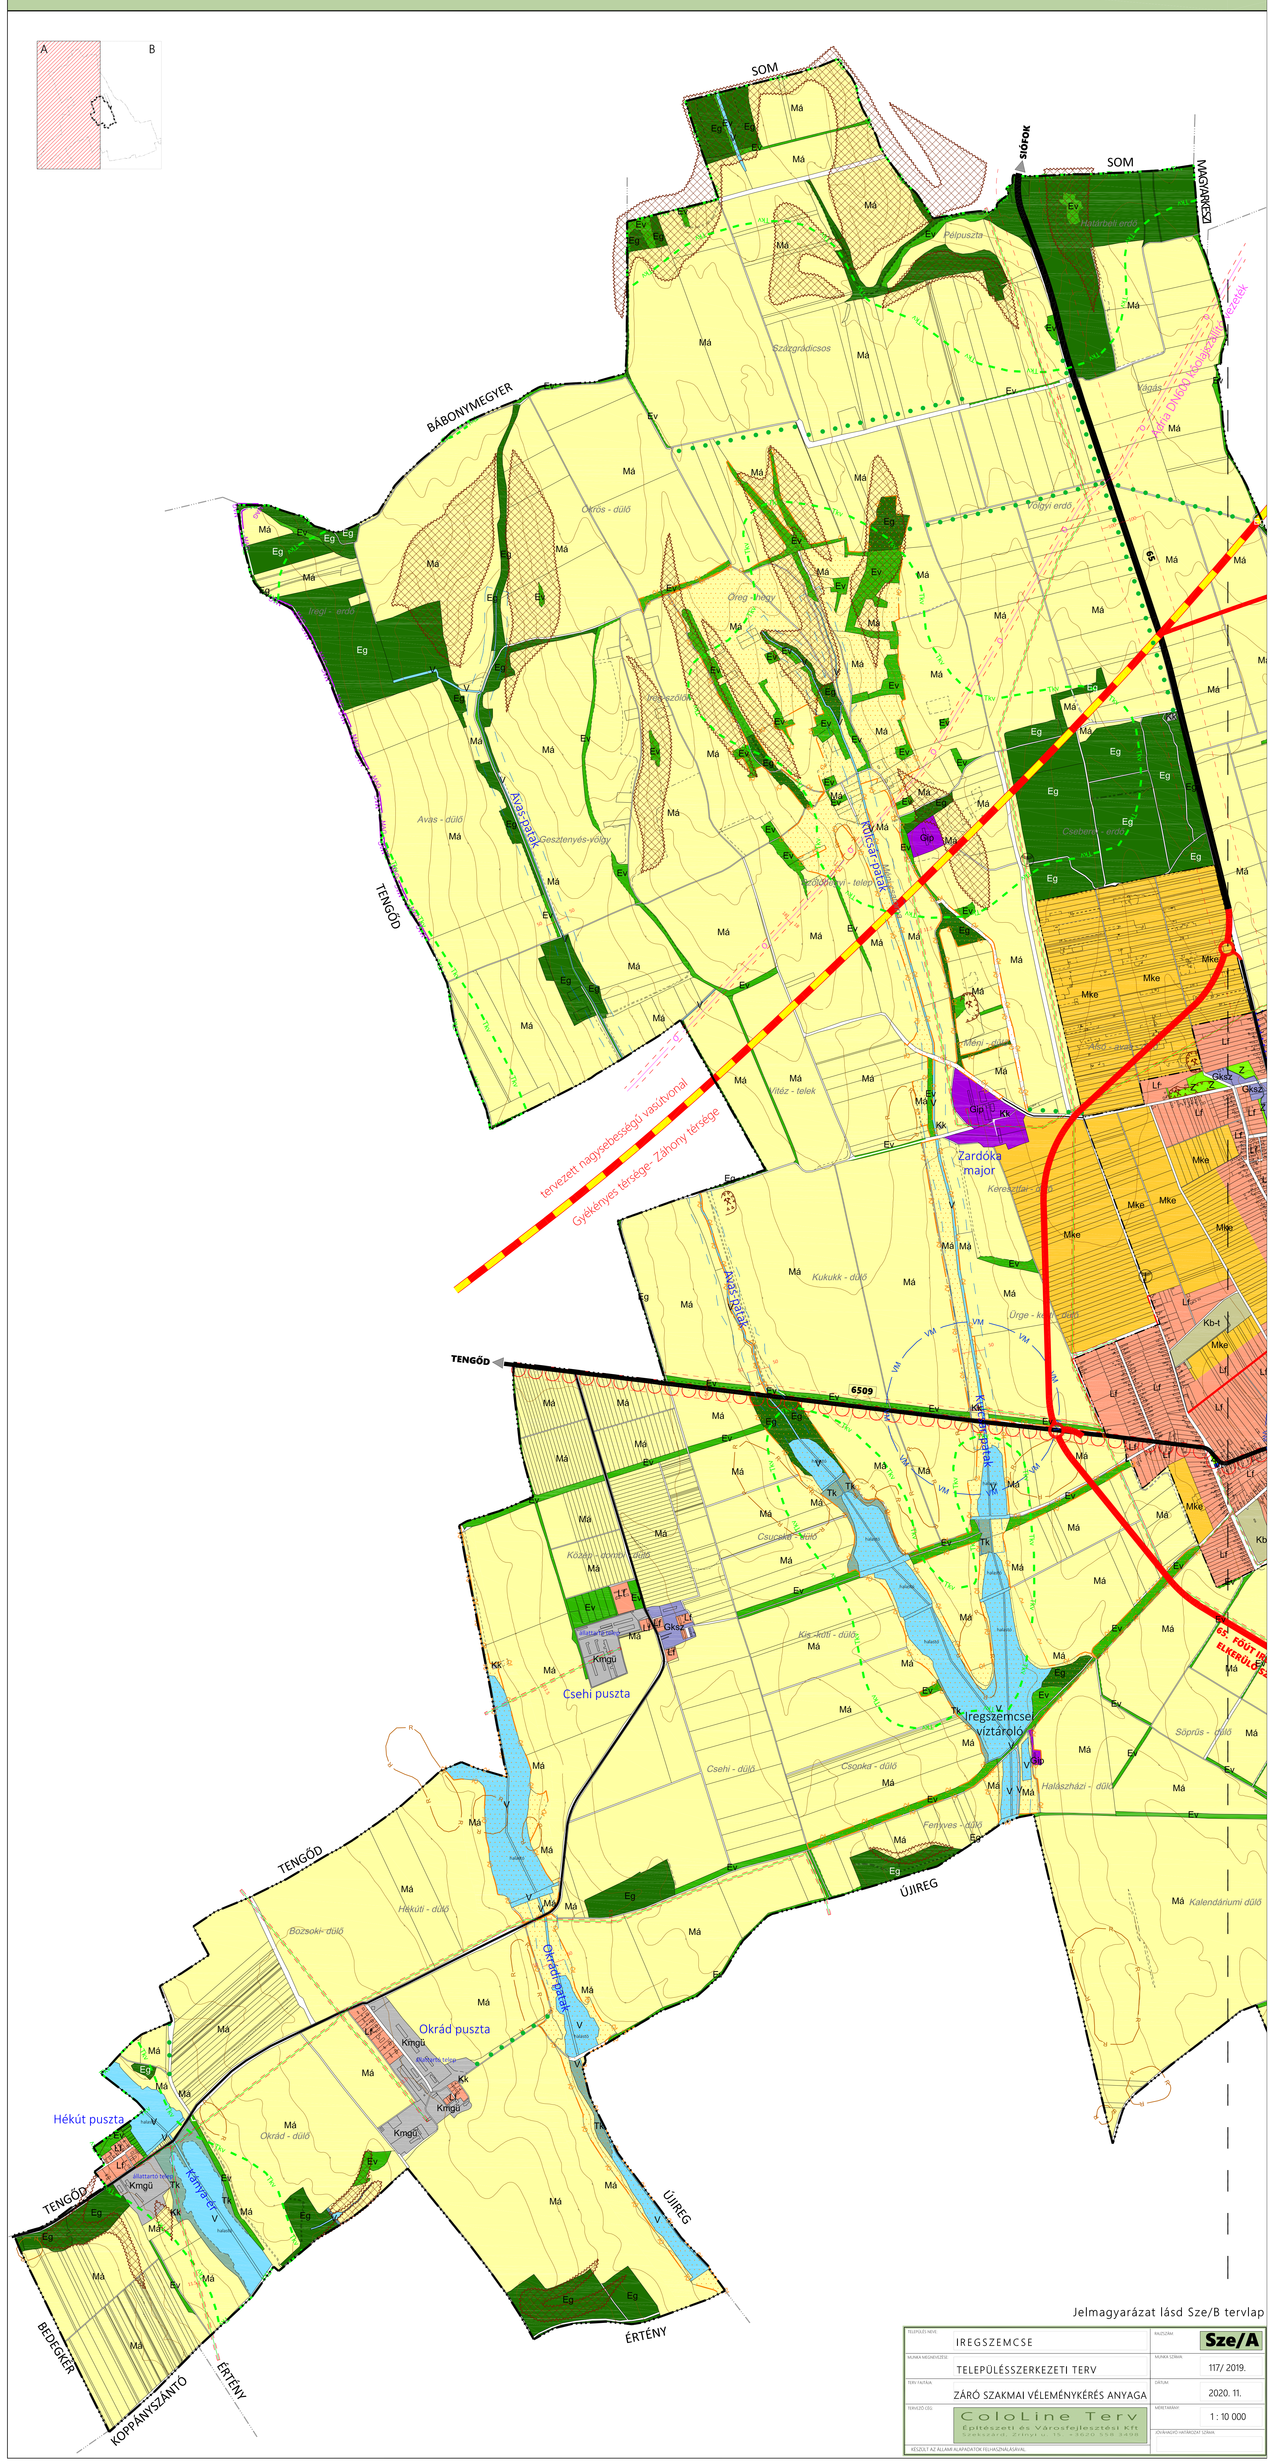

Jelmagyarázat lásd Sze/B tervlap

TELEPÜLÉS NÉVE:	IREGSZEMCSE	RAJZSZÁM:	Sze/A
MUNKA MEGNEVEZÉSE:	TELEPÜLÉSSZERKEZETI TERV	MUNKA SZÁMA:	117/ 2019.
TERV FAJTÁJA:	ZÁRÓ SZAKMAI VÉLEMÉNYKÉRÉS ANYAGA	DÁTUM:	2020. 11.
TERVEZŐ CÉG:	ColoLine Terv Építészeti és Városfejlesztési Kft. Keszthely, Zrínyi u. 15. +3620 558 2495	MINTAVÁNY:	1 : 10 000
		JÓVÁHAGYÓ HATÁROZAT SZÁMA:	

KÉSZÜLT AZ ÁLLAMI KINCSTÁR FELHASZNÁLÁSÁVAL