

IREGSZEMCSE TELEPÜLÉSRENDEZÉSI TERVE

JELMAGYARÁZAT

INFORMATÍV ELEMELK

	közigazgatási határ
	belterület határa
	tervezett belterület határa
	zártkert határa

BEÉPÍTÉSRE SZÁNT TERÜLETEK

	lakóterület - falusias
	vegyes terület - településközpont
	vegyes terület - intézményi
	gazdasági terület - kereskedelmi, szolgáltató
	gazdasági terület - ipari
	különleges terület - mezőgazdasági üzemi
	különleges terület - közmű célú terület
	különleges terület - sportterület
	különleges terület - rekreációs célú terület

BEÉPÍTÉSRE NEM SZÁNT TERÜLETEK

	mezőgazdasági terület - általános
	mezőgazdasági terület - kertés
	különleges terület - temető
	erdő terület - gazdasági
	erdő terület - védelmi
	természetközeli terület
	vízgyűjtő terület
	zöldterület
	közlekedési terület

TERMÉSZETVÉDELME

	ökológiai hálózat magterületének övezete
	ökológiai hálózat ökológiai folyosójának övezete
	tájvédelmi terület övezete
	helyi jelentőségű természetvédelmi terület
	természetközeli vízfolyások 50 m-es védősávja
	javasolt mezővédő erdősáv

KÖZLEKEDÉSI ELEMELK

Meglévő	Tervezett	
		főút
		térségi jelentőségű mellékút
		gyűjtő út
		kiszolgáló út
		országos kerékpárút
		térségi jelentőségű kerékpárút
		jelentősebb szintbeni közúti csomópont
		nagysebességű vasútvonal
		gyalogút
		parkoló

KÖZMŰVEK

	átjáró állomás
	szennyvíztisztító telep
	gázfogadó állomás
	22 kV-os elektromos vezeték
	közlaj vezeték
	termékvezeték
	nagyközépnomású gázvezeték
	középnomású gázvezeték (külterületi)

KÖRNYEZETVÉDELME

	vízminőség-védelmi terület
--	----------------------------

ÖRÖKSÉGVÉDELME



	műemlék
	helyi területi védetség határa
	régészeti lelőhely

MÉRNÖKGEOLOGIAI ADOTTSÁGOK

	főszintvonal
	csúszásveszélyes terület
	felhagyott bányaterülete

EGYÉB KORLÁTOZÓ TÉNYEZŐK

	védőterület
--	-------------

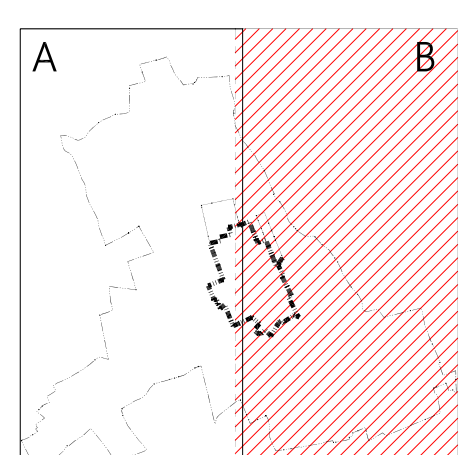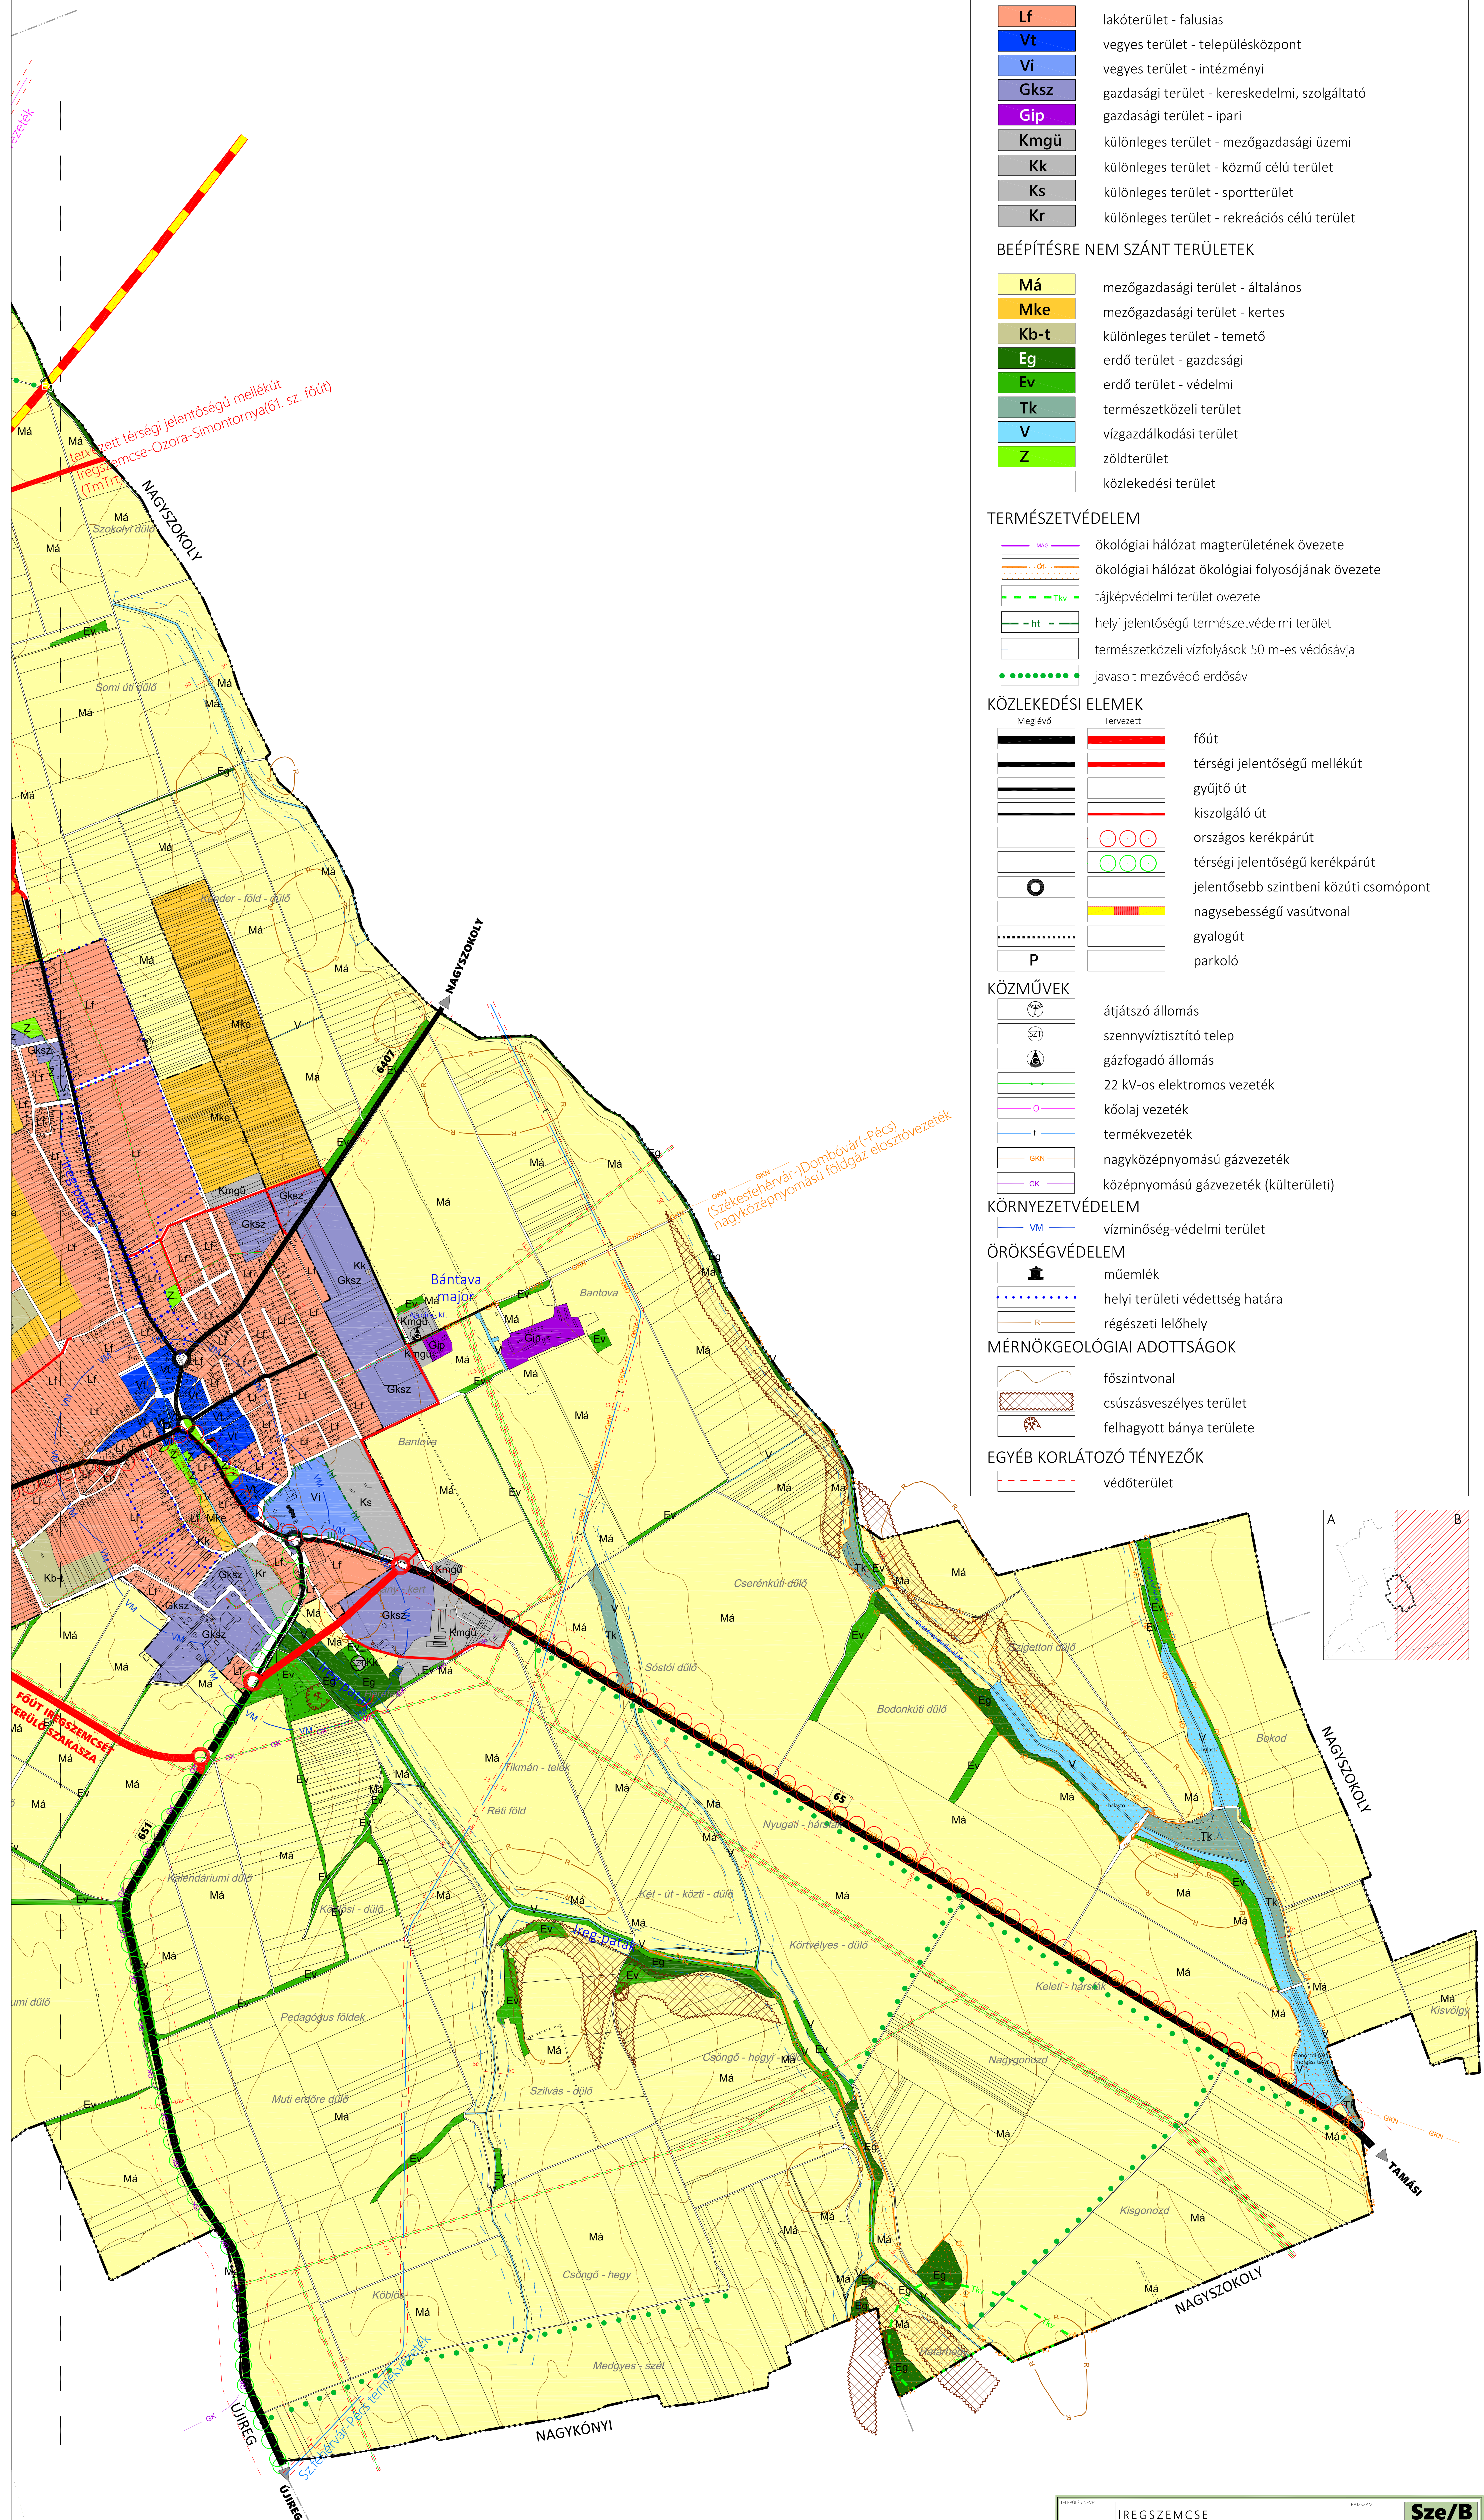

TELEPÜLÉS NEVE	IREGSZEMCSE	RAJZSZÁM	Sze/B
MEKKA MEGNEVEZÉSE	TELEPÜLÉSSZERKEZETI TERV	MEKKA SZÁMA	117/ 2019.
TERV FAJTA	ZÁRÓ SZAKMAI VÉLEMÉNYKÉRÉS ANYAGA	DÁTUM	2020. 11.
TERVEZŐ CÉG	ColoLine Terv Építészeti és Városfejlesztési Kft. Szentpéteri út 11. 4020 SZE 2499	MEKKA RÁNK	1 : 10 000
KÉSZÜLT AZ ÁLLAM ALAPADATOK FELHASZNÁLÁSÁVAL			ÖNKORM. HATÁROZAT SZÁMA